

NÁVRH místní úpravy provozu (MÚP)

Sojovice
- umístění B20a a P2+E2b


Při umístění dopravního značení musí
být dodrženy podmínky dané
v TP65 - DOPRAVNÍ ZNAČENÍ
NA POZEMNÍCH KOMUNIKACÍCH II.VYDÁNÍ,
zák.č.361/2000 Sb. v platném znění
a zák.č. 13/1997 Sb. v platném znění.



P4-STÁVAJÍCÍ DZ



B20a

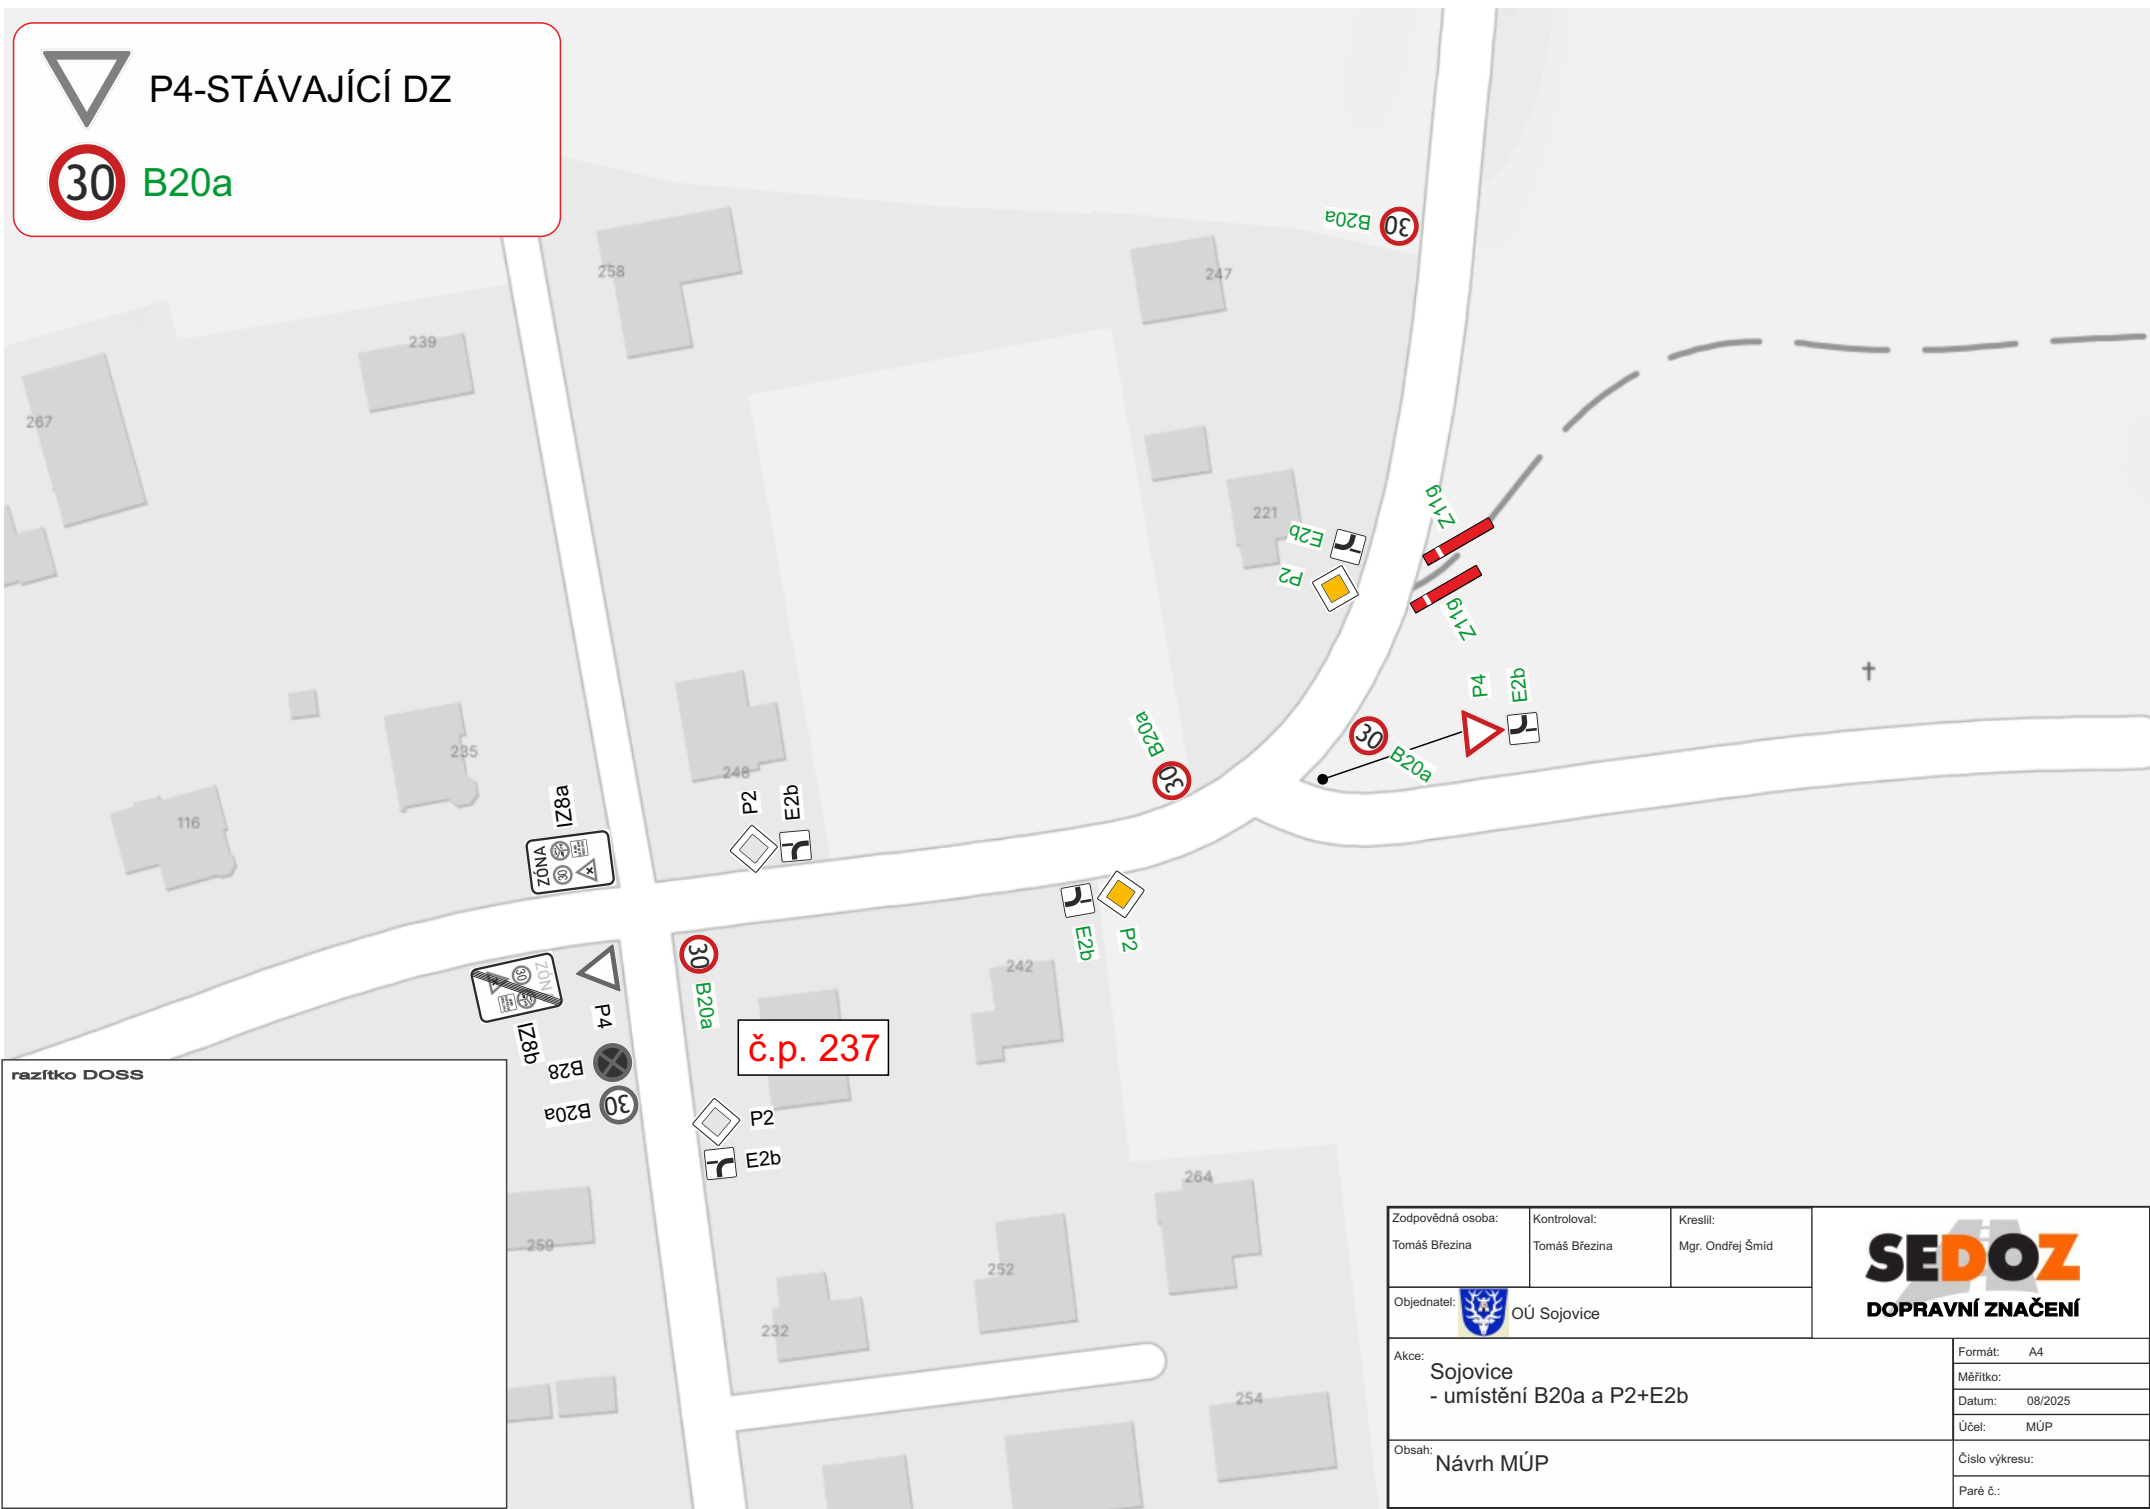

razítko DOSS

č.p. 237

Zodpovědná osoba: Tomáš Březina		Kontroloval: Tomáš Březina	Kreslil: Mgr. Ondřej Šmid	 DOPRAVNÍ ZNAČENÍ
Objednatel:  OÚ Sojovice				
Akce: Sojovice - umístění B20a a P2+E2b				Formát: A4
				Měřítka:
				Datum: 08/2025
				Účel: MÚP
Obsah: Návrh MÚP				Číslo výkresu:
				Paré č.: