


LEGENDA	
HRANICE	
	HRANICE KATASTRÁLNÍHO ÚZEMÍ
	ZASTAVĚNÉ ÚZEMÍ OBCE K DATU 11/2022
	Z1,4,Z1,6,Z1,7 ZASTAVITELNÉ PLOCHY
	K1, K2 PLOCHY ZMĚN V KRAJINĚ

ZÁZNAM O ÚČINNOSTI	
A) SPRÁVNÍ ORGÁN, KTERÝ ÚZEMNÍ PLÁN VYDAL	ZASTUPITELSTVO OBCE SOJOVICE
B) DATUM NABÝTÍ ÚČINNOSTI	1.3.2023
C) PŘÍROZDÁVATEL, ÚŘEDNÍ OSOBA PŮŘÍZDÁVATELE	Magistrát města Mladá Boleslav, odbor stavební a rozvojové územní oddělení územního plánování Komenského náměstí 81, 293 01 Mladá Boleslav oprávněná osoba: Ing. Alena VITKOVÁ referent oddělení územního plánování

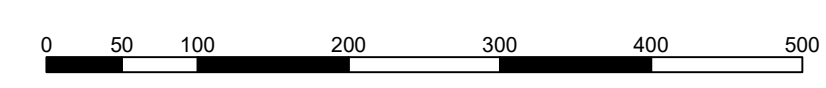

AVČE ÚZEMNÍ PLÁN SOJOVICE			
ORIGINÁLNÍ OBSAH PROJEKTANT Ing. Alena ZEMEKOVÁ www.mestek.cz	PŮŘÍZDÁVATEL OBSAH AUTORIZOVANÁ OSOBA	CÍSLO PAVK	
STUPĚŇ VÝKRES	1/1 VÝKRES ZÁKLADNÍHO ČLENĚNÍ ÚZEMÍ	DATUM 02/2023	MĚŘÍTKO 1:5000