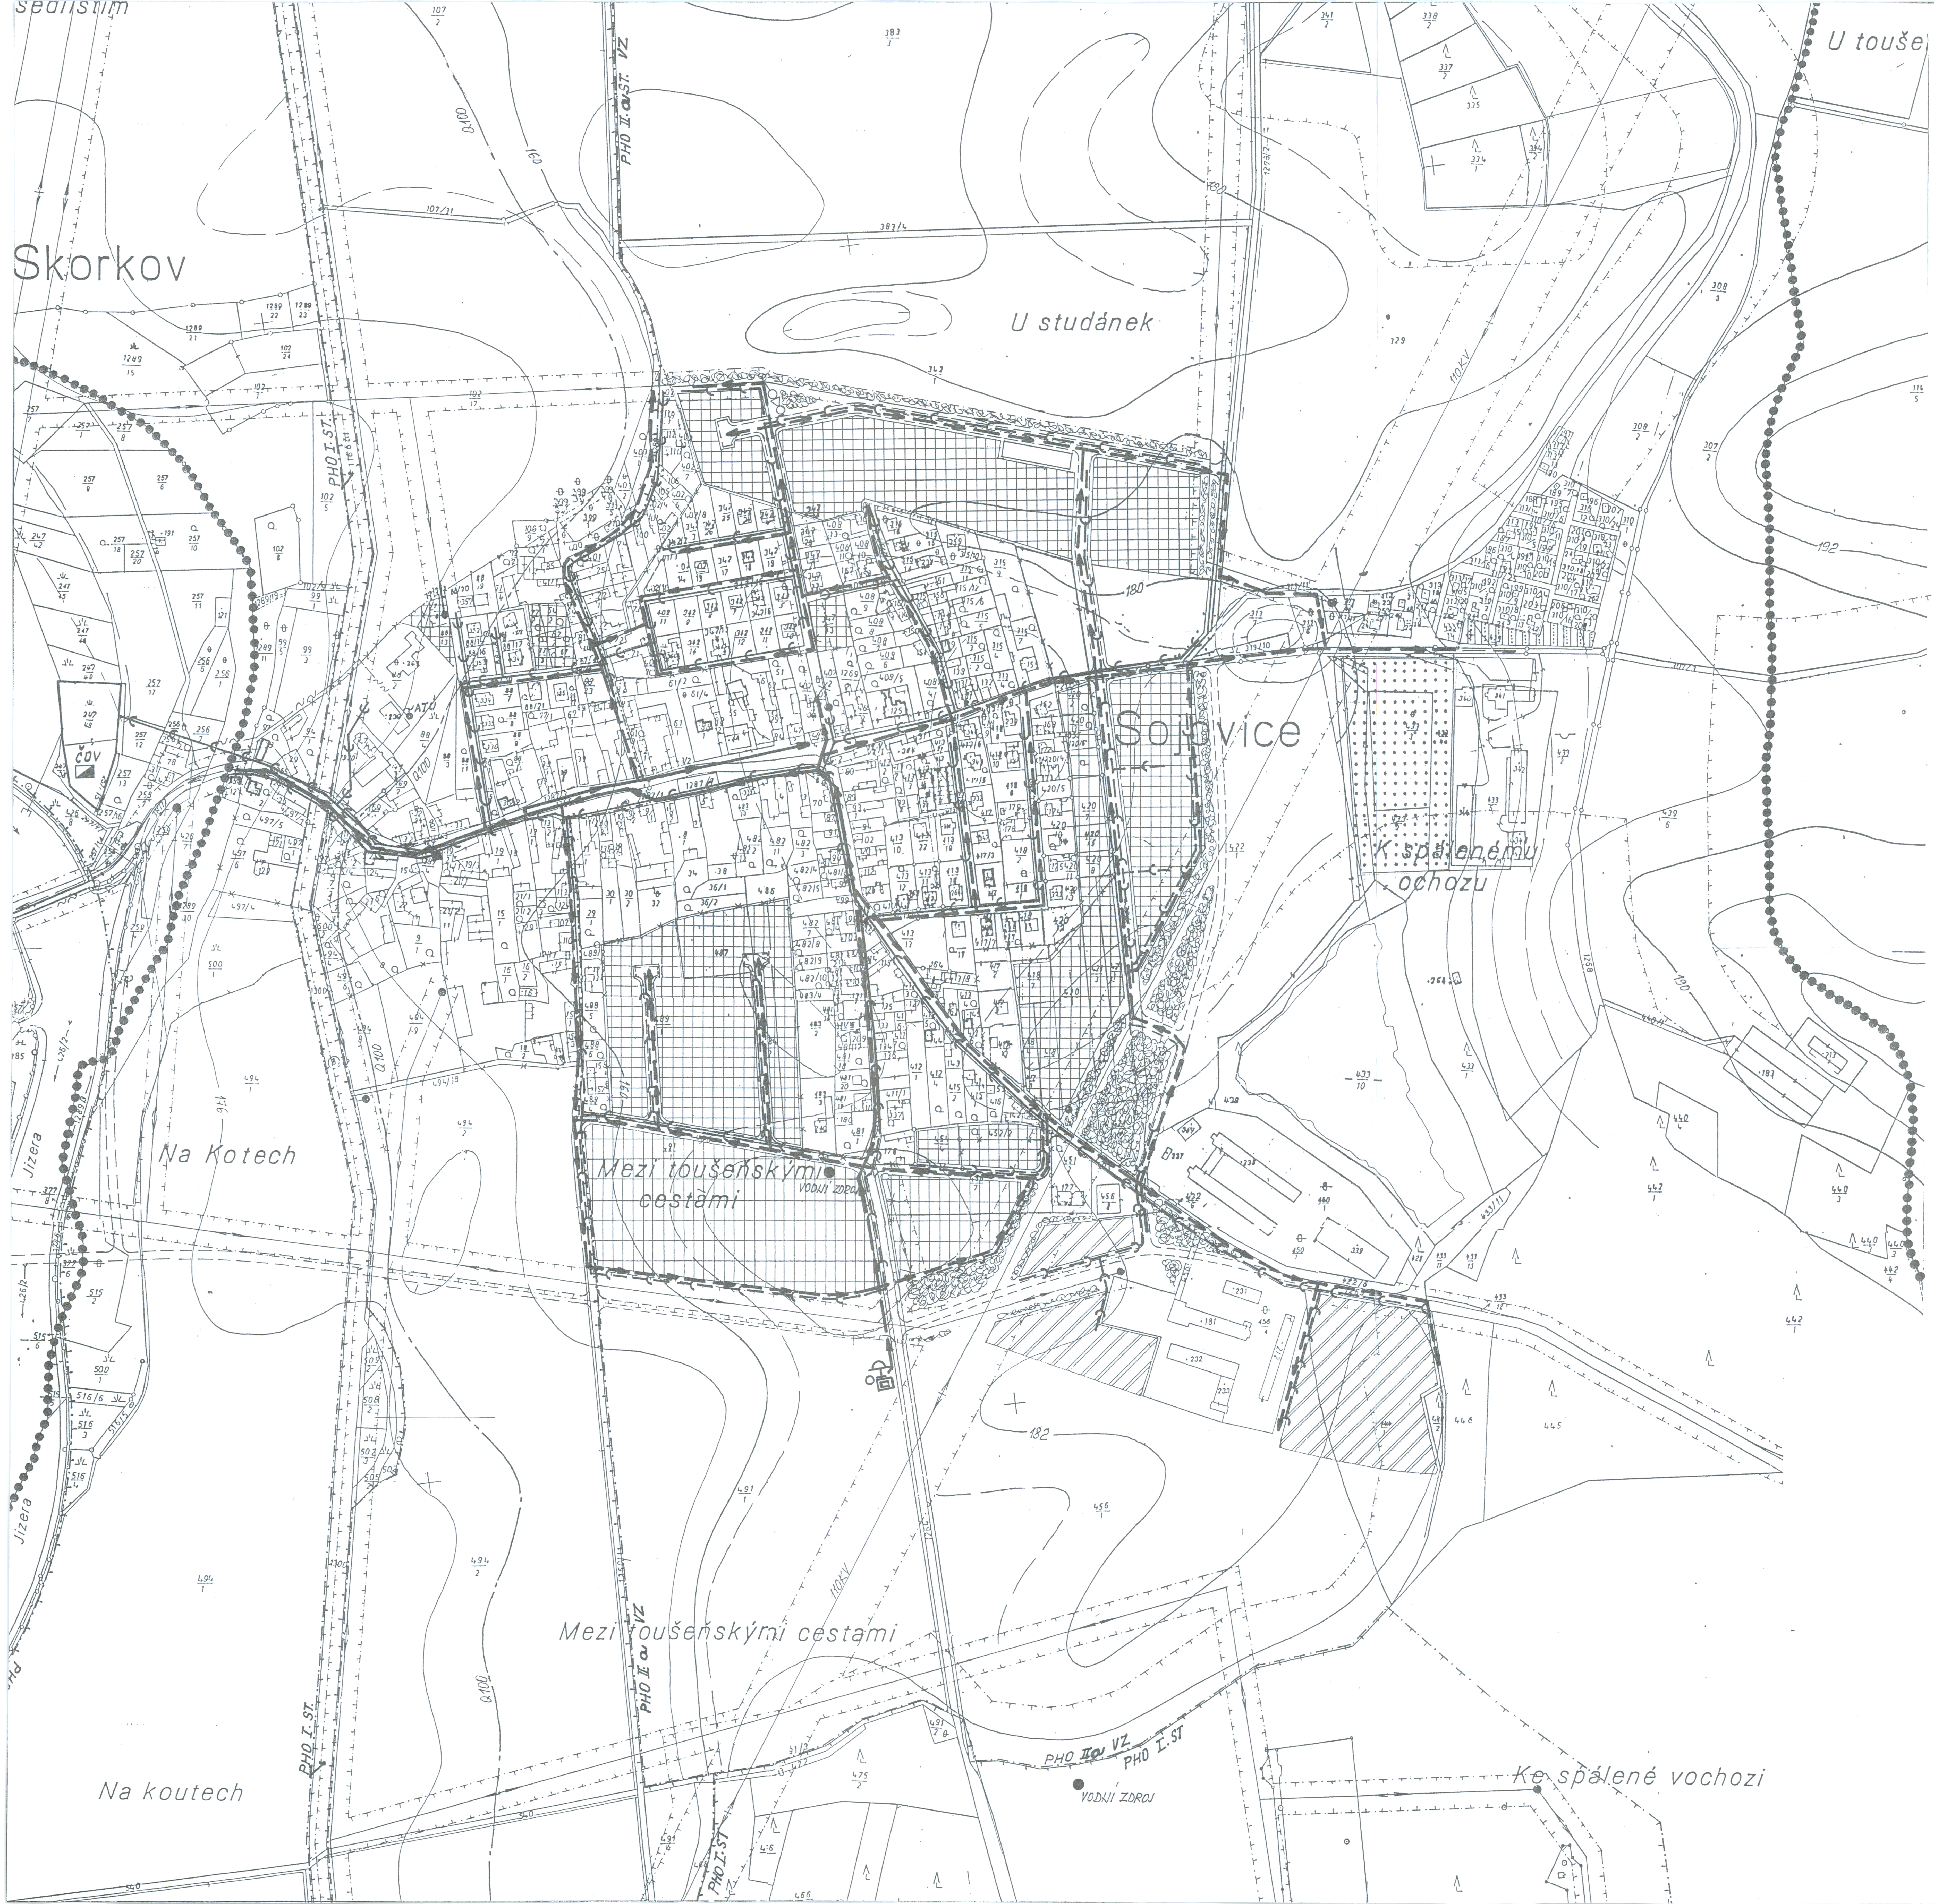
sedlištím
Skorkov
U studánek
U touše
Sojovice
K spálenému ochozu
Na Kotech
Mezi toušeňskými cestami
VODNÍ ZDROJ
Mezi toušeňskými cestami
Na koutech
Ke spálené vochozi
Jizera
Jizera
ČOV
ATÚ
PHO I. ST.
PHO II. ST. VZ
PHO I. ST.
PHO II. VZ
PHO I. ST
Q100
110 KV
180
182
190
192
VODNÍ ZDROJ

VODOVOD

| Stav | Návrh | |
|---|---|---|
| ⟶ | - - → | VODOVODNÍ ŘADY |
| | ⏚ | VODOJEM VĚŽOVÝ |
| ● | ○ | VODNÍ ZDROJ |
| | | ČERPACÍ STANICE |
| | ▭ | ÚPRAVNA VODY |
| ┬·┬·┬ | | PHO |

CELÉ ÚZEMÍ SE NACHÁZÍ V CHOPAV

ODKANALIZOVÁNÍ

| Stav | NÁVRH | |
|---|---|---|
| ⊃ | - ⊃ - | KANALIZAČNÍ STOKY |
| ■ | | ODDĚLOVAČ |

ING. ARCH. PAVEL KOUBEK
ČKA 00 435

ING.ARCH. PAVEL KOUBEK
UK-24
URBANISTICKÝ ATELIER
Tel.: 224 253 881, Fax: 224 252 740
Varšavská 12, 120 00 PRAHA 2
IČO: 1597 8698

1

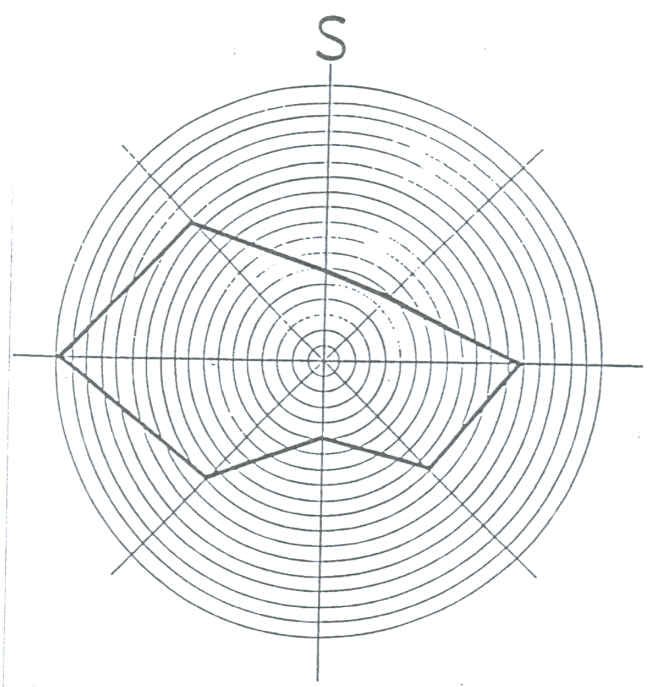

| S | SV | V | JV | J | JZ | Z | SZ | KLID |
|---|---|---|---|---|---|---|---|---|
| 6 | 6 | 13 | 10 | 5 | 11 | 18 | 13 | 18 |

**4.ZÁSOBOVÁNÍ VODOU, ODKANALIZOVÁNÍ 1:2880**

# SOJOVICE

NÁVRH ÚZEMNÍHO PLÁNU OBCE

ZHOTOVITEL:

ING.ARCH. PAVEL KOUBEK, UK-24 URBANISTICKÝ ATELIER
sídlo: VARŠAVSKÁ 32, 120 00 PRAHA 2
VEDOUCÍ PROJEKTANT: Ing. arch. Pavel KOUBEK
Atelier: VARŠAVSKÁ 12, 120 00 PRAHA 2, tel. 224 253 881

POŘIZOVATEL: OBEC SOJOVICE
LEDEN 2005 Č.z. UK24-0203-01

ÚPRAVA NÁVRHU KE SCHVÁLENÍ ČERVENEC 2006